ギャラリースペース配置図（原状図）

京都市男女共同参画センター　ウィングス京都

1/100

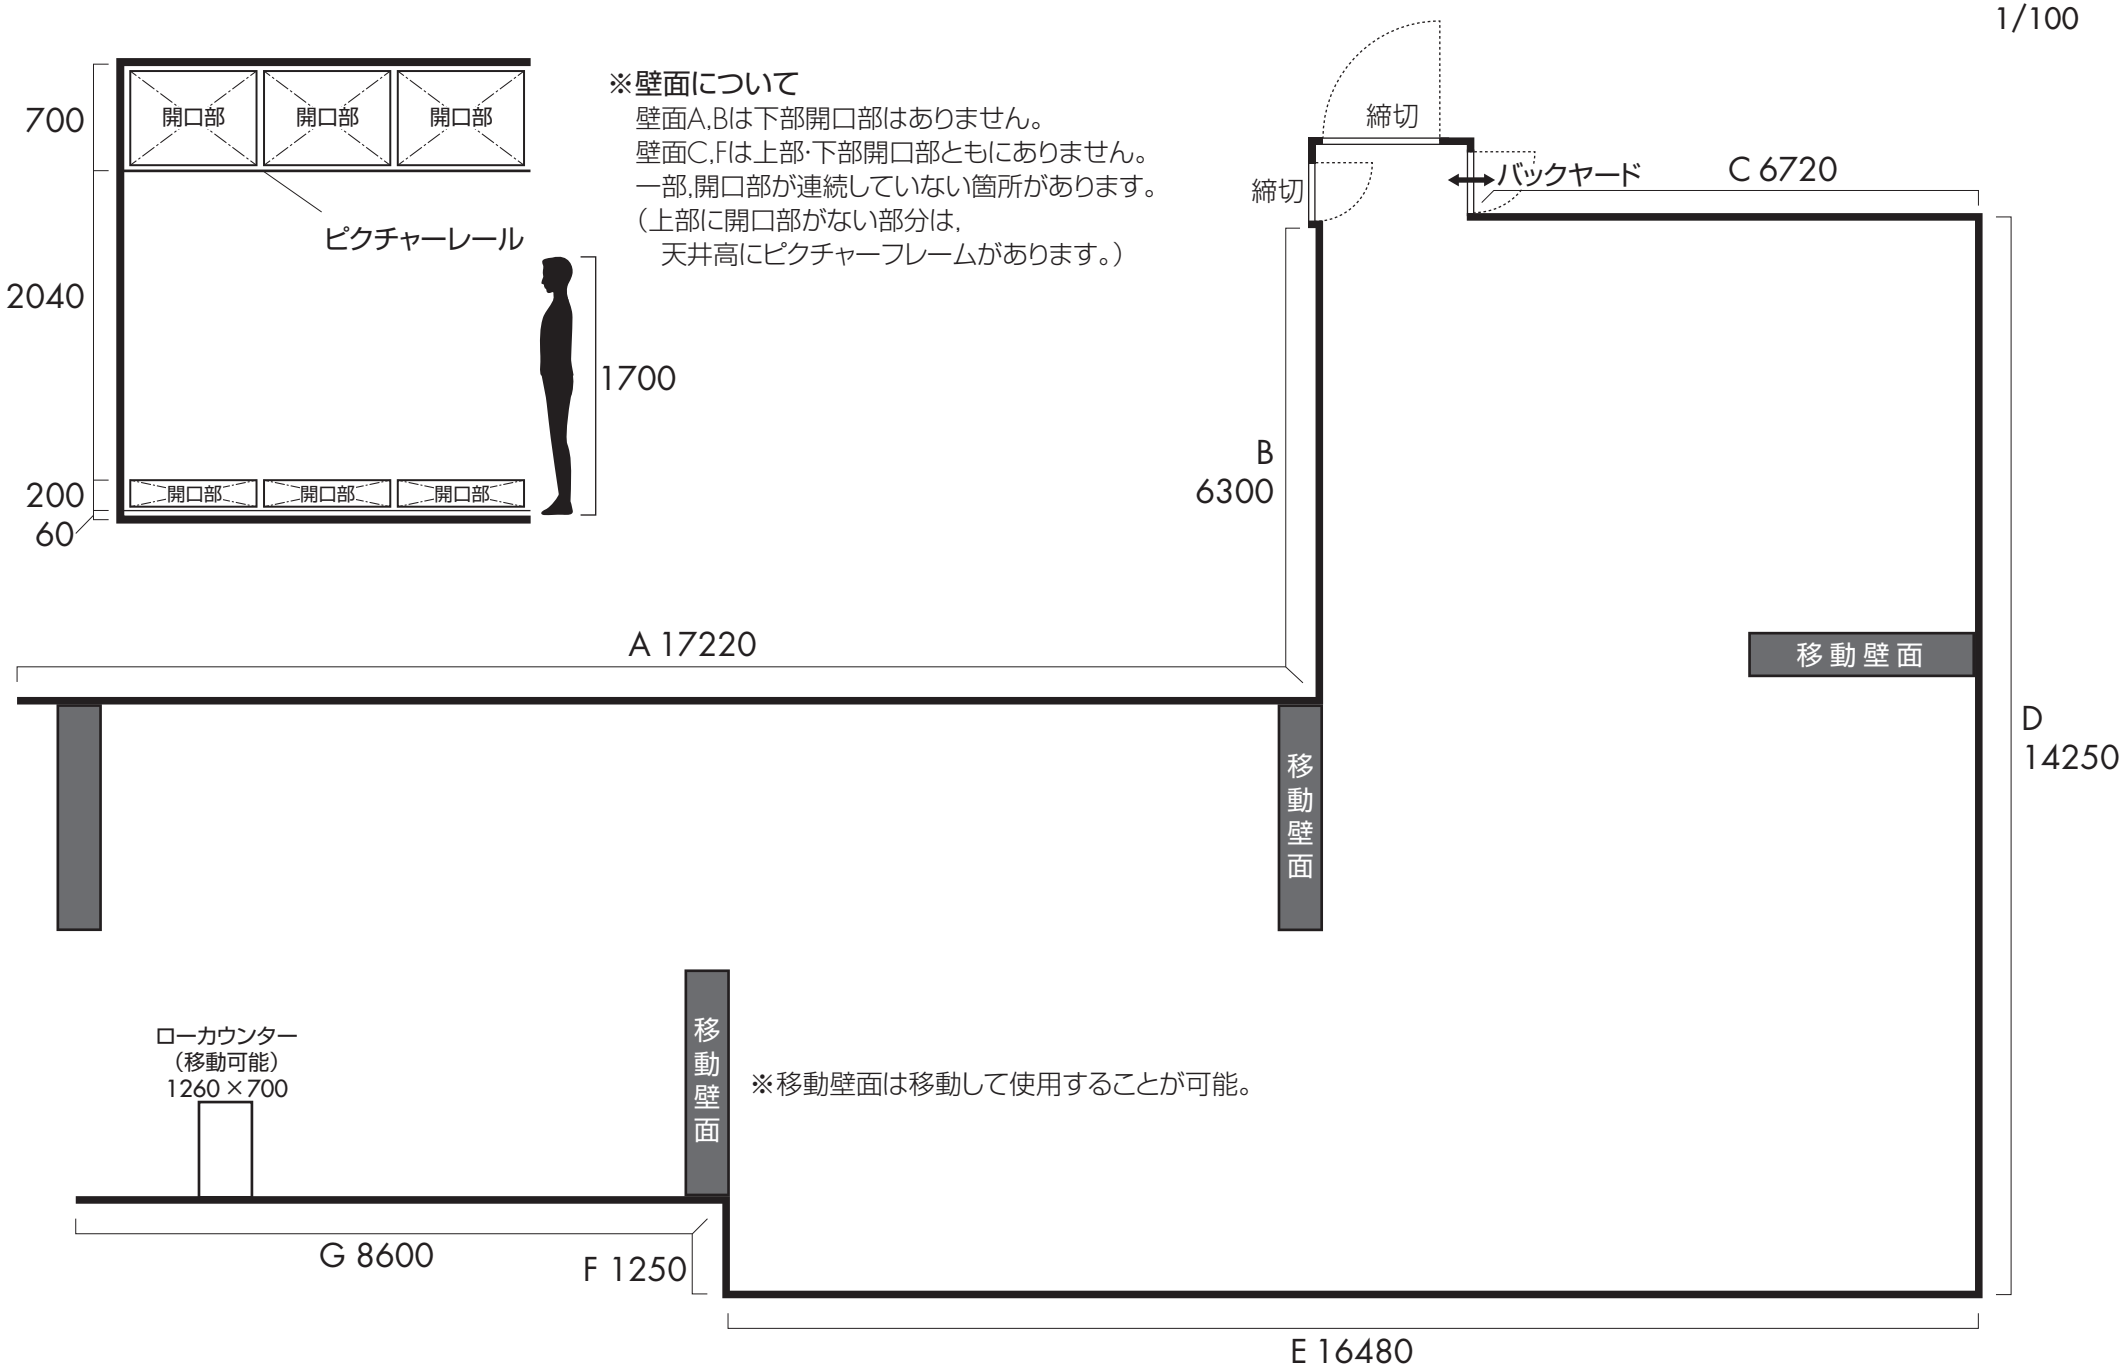

ギャラリースペース平面図

京都市男女共同参画センター　ウィングス京都
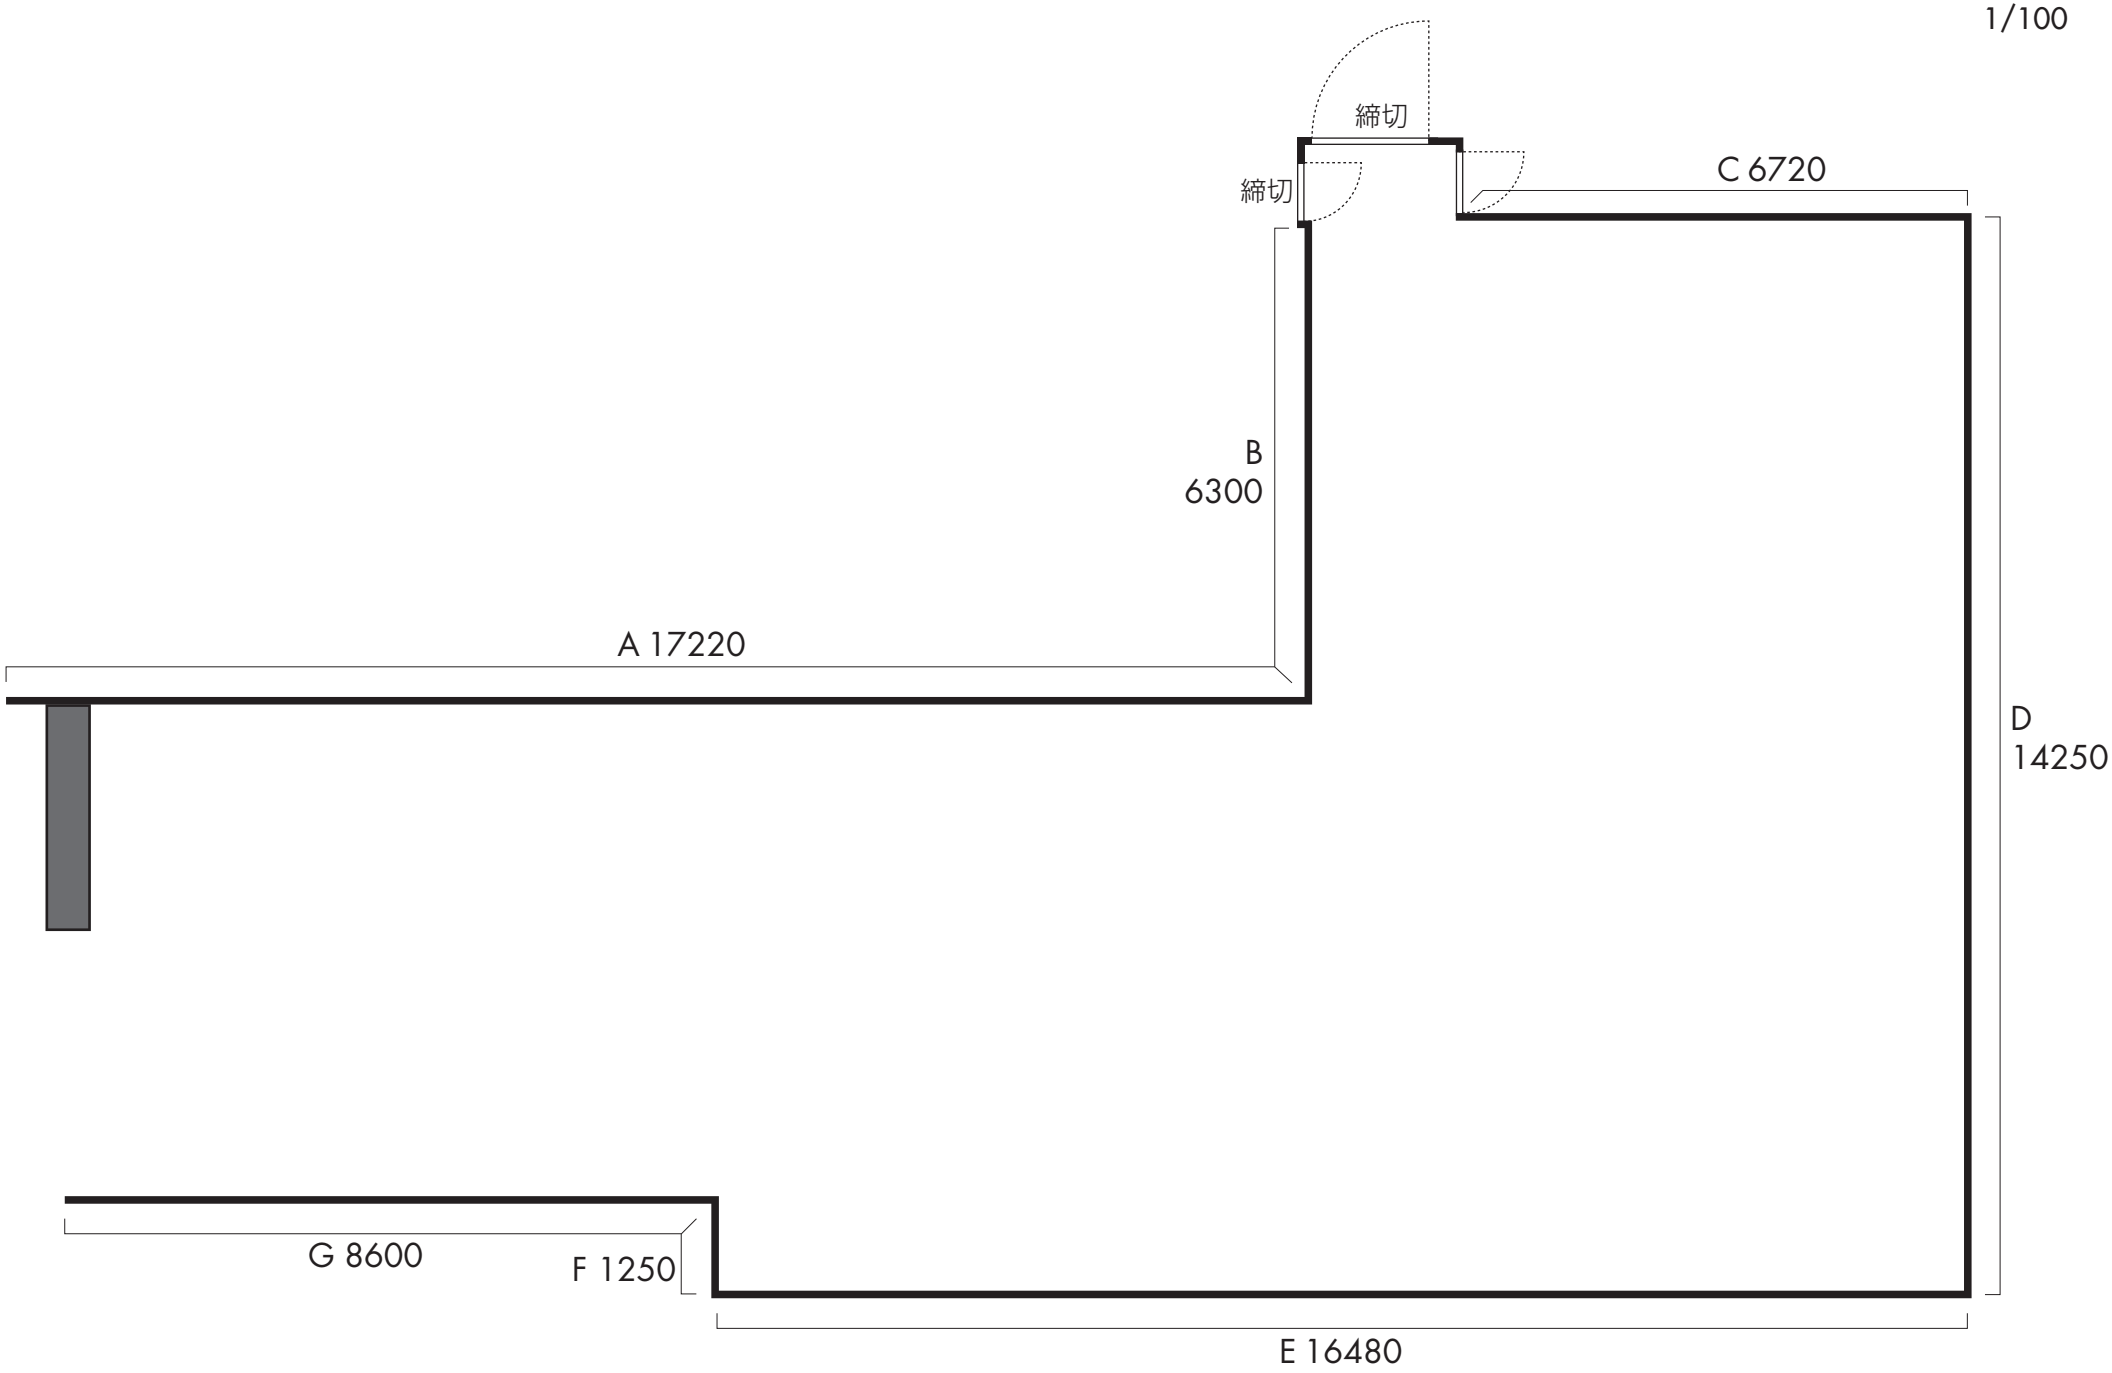
1/100